Проект лесовосстановления
на лесном участке № 1 / 2026 год

Лесовосстановление: Искусственное (естественное, искусственное, комбинированное)

Субъект Российской Федерации: Курская область

Лесной район: Лесостепной район европейской части Российской Федерации

Характеристика местоположения лесного участка:

Лесничество: Железногорское

Участковое лесничество: Кармановское, Железногорское, Курская область

Урочище: Кармановское б. Михайловское

№ квартала учетный (по лесоустройству): 46:3:2:76 (28)

Номер объекта: делянка 1

№ выдела учетный (по лесоустройству): 46:3:2:76:3 (3) Площадь,га: 0.2

Площадь лесного участка, га: 0.2

(исходные данные для проекта лесовосстановленияя: материалы обследования лесного участка при выборе способа лесовосстановления, план лесного участка, масштаб 1:10 000 прилагаются к проекту лесовосстановления)

Характеристика лесорастительных условий лесного участка:

Рельеф участка (уклон): Равнинный

Гидрологические условия (увлажнение): свежие почвы

Почва: Темно-серая лесная супесчаная

Характеристика площадей лесного участка:

Вырубка 2025 г.

(вырубки, гари, прогалины, иные не занятые лесными насаждениями или предназначенные для лесовосстановления земли)

Характеристика вырубки:

Количество пней, тыс. штук/га: 0.25

Характер и размещение оставленных деревьев и кустарников (куртины, полосы, групповое, равномерное): Отсутствуют

Степень задернения почвы (слабая, средняя, сильная): Средняя

Степень минерализации почвы (% от площади лесного участка): 0%

Состояние очистки от порубочных остатков и валежника (захламленность, м3): отсутствует (до 5 м3/га)

а) отсутствует (до 5 м3/га); б) слабая (5-20 м3/га); в) средняя (20-50 м3/га); г) сильная (более 50 м3/га).

Категория доступности для техники: Доступная

а) доступная;
б) требуется узкополосная расчистка без корчевки пней;
в) требуется узкополосная расчистка;
г) требуется широкополосная расчистка с корчевкой пней.

Характеристика имеющихся подроста и молодняка лесных древесных пород:

Нет подроста и молодняка

Проектируемый способ лесовосстановления:

Искусственное лесовосстановление

(естественное лесовосстановление, искусственное лесовосстановление, комбинированное лесовосстановление (посев, посадка)

Обоснование проектируемого способа лесовосстановления основных лесных древесных пород восстанавливаемых лесов с учетом особенностей производства работ в различных категориях защитных лесов и особо защитных участках лесов (для лесных участков, предназначенных для проведения лесовосстановления, на которых лесовосстановительные мероприятия осуществляются лицами, указанными в подпункте "а" пункта 6 Правил, государственными (муниципальными) учреждениями, указанными в подпункте "б" пункта 6 Правил)

Вырубка 2025г

Сроки и технологии (методы) выполнения работ по лесовосстановлению (для лесных участков, предназначенных для проведения лесовосстановления, на которых лесовосстановительные мероприятия осуществляются лицами, указанными в подпункте "а" пункта 6 Правил, государственными (муниципальными) учреждениями, указанными в подпункте "б" пункта 6 Правил)

Октябрь 2026 г. - подготовка почвы: нарезание борозд через 3,0 м.
Октябрь 2026 года - посадка ручным способом через 1,2м.
2026-2030 г - агротехнические уходы, всего 12 шт.
2031 г. - лесоводственный уход.
2032 г. - перевод в покрытую лесом площадь.

Сроки и технологии (методы) выполнения работ по агротехническим уходам (для лесных участков, предназначенных для проведения лесовосстановления, на которых лесовосстановительные мероприятия осуществляются лицами, указанными в подпункте "а" пункта 6 Правил, государственными (муниципальными) учреждениями, указанными в подпункте "б" пункта 6 Правил)

Уничтожение сорной травянистой растительности в ряду и междурядьях:
2027 г. - 4 ухода в июне, июле, августе, сентябре;
2028 г. - 3 ухода в июне, июле, августе;
2029 г. - 2 ухода в июне, августе;
2030 г.- 2 ухода в июне, августе;
2031 г. - 1 уход в августе.

Сроки и технологии (методы) выполнения работ по лесоводственным уходам (для лесных участков, предназначенных для проведения лесовосстановления, на которых лесовосстановительные мероприятия осуществляются лицами, указанными в подпункте "а" пункта 6 Правил, государственными (муниципальными) учреждениями, указанными в подпункте "б" пункта 6 Правил)

Август - сентябрь 2031 г. - один лесоводственный уход путем уничтожения кусторезом нежелательной древесно-кустарниковой растительности в рядах и междурядьях.

Требования к используемому для лесовосстановления посадочному (посевному) материалу:

Порода: Дуб

Вид посадочного материала (сеянцы, саженцы с открытой (закрытой) корневой системой, селекционная категория происхождения семян, лесосеменной район): Сеянцы с закрытой корневой системой

Возраст, лет: не менее 2

Высота, см: 15

Диаметр корневой шейки, мм: 4

Характеристика посевного материала:

Порода: Дуб

Класс качества семян: 1 класс

Селекционная категория: Нормальные

Место происхождения (лесосеменной район): Курская область

Требования к молоднякам, площади которых подлежат отнесению к землям, на которых расположены леса, для признания работ по лесовосстановлению завершенными (для лесных участков, предназначенных для проведения лесовосстановления, на которых лесовосстановительные мероприятия осуществляются лицами, указанными в подпункте "а" пункта 6 Правил, государственными (муниципальными) учреждениями, указанными в подпункте "б" пункта 6 Правил):

Порода: Дуб

Возраст, лет: 5

Количество деревьев основных лесных древесных пород, тыс. штук/га: 1.5

Средняя высота, м: 1.1

Объем работ по лесовосстановлению (площадь лесовосстановления, га) (для лесных участков, предназначенных для проведения лесовосстановления, на которых лесовосстановительные мероприятия осуществляются лицами, указанными в подпункте "а" пункта 6 Правил, государственными (муниципальными) учреждениями, указанными в подпункте "б" пункта 6 Правил)

0.2

Проектируемый объем работ по лесовосстановлению (для лесных участков, предназначенных для проведения лесовосстановления, на которых лесовосстановительные мероприятия осуществляются лицами, указанными в подпункте "а" пункта 6 Правил, государственными (муниципальными) учреждениями, указанными в подпункте "б" пункта 6 Правил):

площадь лесовосстановления, га: 0.2

количество жизнеспособных растений основных лесных древесных пород, тыс.штук /га: 2.77

количество жизнеспособных растений основных лесных древесных пород на всей площади, тыс. штук: 0.55

Исполнитель работ по лесовосстановлению:

ДОКУМЕНТ ПОДПИСАН
ЭЛЕКТРОННОЙ ПОДПИСЬЮ


Сертификат: 03A18D720087B47B9B40EC42B85C24F807
Владелец: Камалутдинова Мадина Изамутдиновна, ООО ЧПКФ
Действителен: с 14.07.2026 по 14.10.2027

Директор		Камалутдинова Мадина Изамутдиновна
Должность (При наличии)	Подпись	(Фамилия, имя, отчество - последнее при наличии)

2026-08-20

Число, месяц, год

Схема расположения лесного участка
предназначенного под лесовосстановление
Железногорское лесничество
Кармановское (б. Михайловское) участковое лесничество
квартал 28 выдел 3
Площадь : 0,2 га.
масштаб 1:10000

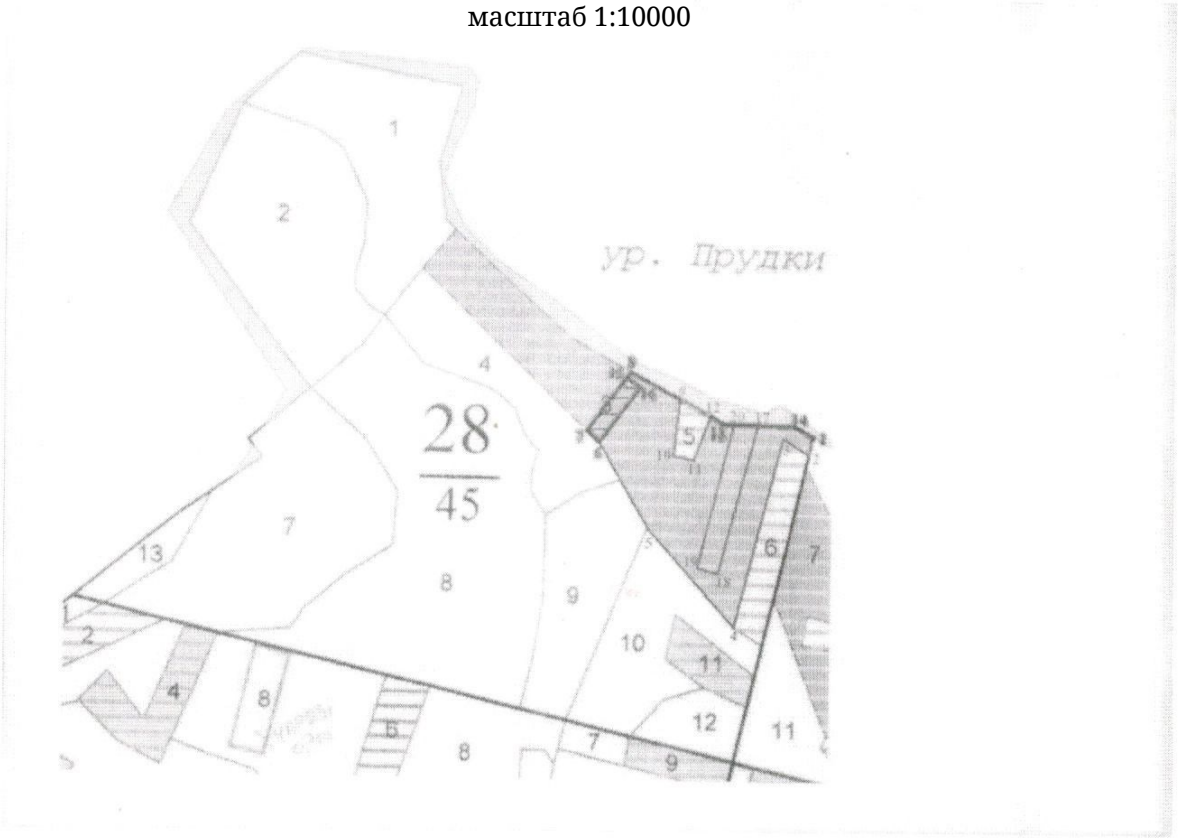

№ точек	Направление линий	Длина линий м	направление	значение градусы	широта N	долгота E
Привязка						
1	1-14	30	СЗ	75	35,324433	52,234955
14	14-13	90	ЮЗ	88	35,324044	52,235071
13	13-8	170	СЗ	62	35,322736	52,235078
8	8-15	10	ЮЗ	39	35,320976	52,23566
экспликация						
15	15-16	24	ЮВ	47	35,320896	52,235583
16	16-6	92	ЮЗ	37	35,321152	52,235439
6	6-7	24	СЗ	47	35,3203	52,234789
7	7-15	92	СВ	37	35,319965	52,234988

Субъект Федерации *Курская область*

Лесной район *лесостепная зона европейской части РФ*

Лесничество (или лесопарк) *Железногорское* Участковое лесничество *Кармановское б.Михайловское*

Карточка
обследования участка № 1 / 2026 год
при выборе способа и технологии лесовосстановления

1 № квартала **28** № выдела *3*

2 Площадь участка, с точностью до 0,1 га *0,2*

3 План участка. Масштаб 1:10 000 (Прилагается к Карточке)

4 Категория площади:
лесовосстановления *вырубка 2025*
вырубка, гарь, иная (год, месяц)

5 Исходный породный состав участка лесовосстановления, % *6С2Я2Кл+Д+Ос*

6 Условия для работы техники:
6.1 Количество пней, тыс.шт./га: всего **0,25**
в т.ч. диаметром более 24 см **0,25**
6.2 Высота пней, см *20* в т.ч. диаметром более 24 см_____
в т.ч. высотой 30 см и более нет
6.3 Диаметр пней, см *24* в т.ч. диаметром более 24 см _____

6.4 Захламленность, м^3 /га *слабая*
отсутствует, слабая, средняя, сильная
6.5 Завалуненность, % *отсутствует*
слабая, средняя, сильная, иные препятствия
6.6 Категория доступности для работы техники *а – доступно без расчистки и раскорчевки*
а, б, в, г

7 Лесорастительные условия:
7.1 Рельеф *равнинный*
7.2 Группа типов леса *СДСН*
7.3 Тип условий местопроизрастания С*2*
7.4 Почва **темно-серая супесчаная**
тип, механический состав, степень увлажнения
7.5 Степень задернения почвы *средняя*
слабая, средняя, сильная
7.6 Поврежденность почвы участка (степень *слабая*
слабая, средняя, сильная
7.6.1 Сильные повреждения почвы, % от общей площади *нет*

7.7 Степень минерализации почвы, % от площади участка *нет*
8 Характеристика сохраненного подроста главных (целевых) пород:
8.1 Средний возраст подроста, лет *нет*
8.2 Жизнеспособность подроста *нет*
жизнеспособный, нежизнеспособный
8.3 Количество тыс./га: всего *нет* в т.ч. по породам *нет*
8.4 Категория густоты *нет*
редкий, средний, густой
8.5 Средняя высота подроста, м *нет*
8.6 Категория по крупности *нет*
мелкий, средний, крупный
8.7 Встречаемость подроста, % *нет*
8.8 Распределение по площади *нет*

равномерное, неравномерно, групповое

8.9 Степень повреждений подроста ***нет***

слабая, средняя, сильная

8.10 Соответствие лесорастительным и иным условиям ***нет***

соответствует - замена не требуется, не соответствует – замена требуется

9 Характеристика возобновления сопутствующих древесных пород, кустарника:
порода ***нет*** количество, шт./га ***нет*** средняя высота, м ***нет***

10 Характеристика возобновления нежелательных малоценных пород:
порода ***нет*** количество, шт./га ***нет*** средняя высота, м***нет***

11 Источники обсеменения ***стены леса***

порода, источник: одиночные (шт./га), куртины, полосы, стены леса

12 Пни пород деревьев, возобновляющихся вегетативно, шт./га: ***нет***

порода

13 Характеристика санитарного состояния ***вредителей, болезней леса не обнаружено***

заселенность вредными организмами, болезни леса

14. Предложения для разработки Проекта:

14.1 Способ лесовосстановления искусственный

естественный, искусственный (лесные культуры), комбинированный

14.2 Главные (целевые) породы **Дуб**

сопутствующие -

15 Срок лесовосстановления октябрь 2026-подготовка почвы, нарезание борозд через **3,0м.** октябрь 2026 год - посадка ручная через **1,2 м**

начало, окончание (месяц, год)

16 Необходимость проведения предварительных и сопутствующих мероприятий:

очистка вырубки

санитарные

противопожарные ***устройство минерализованной полосы***

иные предложения

Исполнитель(и): [illegible] [illegible] Иванова Ю.Н

должность подпись Ф.И.О

«14» августа 2026 г.